
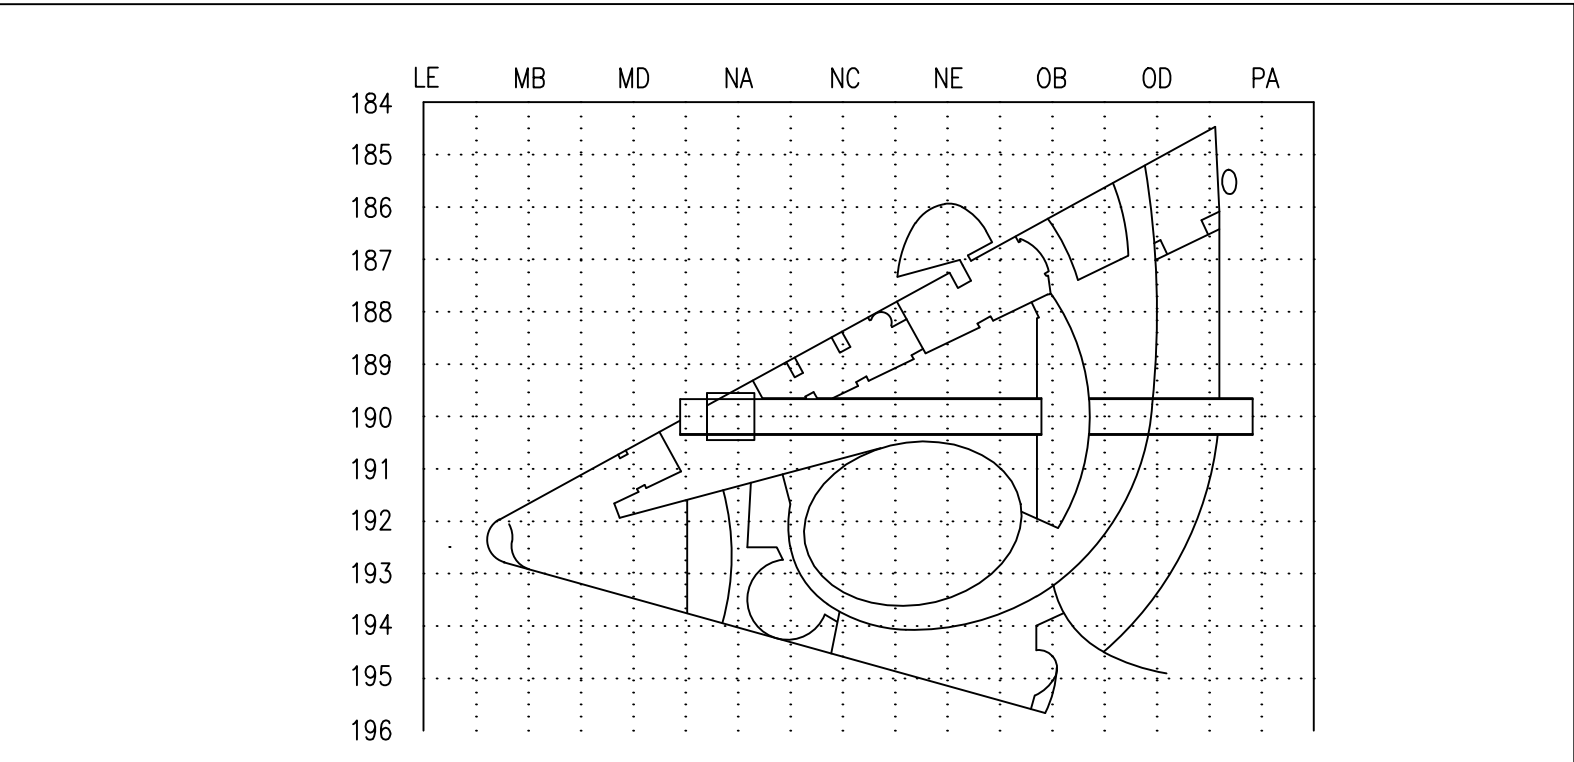


LEGENDE		
SYMBOLE	DESIGNATION	Q
	Détecteur optique de fumée SINTESO de type FDO221	48
	Détecteur optique de fumée SINTESO "Faux plancher" de type FDO221	-
	Détecteur de gaine optique de fumée Multiplicateur SINTESO de type FDOOT241	-
	Détecteur linéaire de fumée de type FDL241-9	-
	Réflexeur longue portée de type FDLR	-
	Déclencheur manuel SINTESO de type FDM22X	-
	Déclencheur manuel d'alarme Algoréx Address+ de type DM1154	31
	Détecteur optique de fumée Algoréx Address+ de type DO1152	11
	Détecteur optique de fumée "Faux plancher" Algoréx Address+ de type DO1131	-
	Déclencheur manuel Algoréx Address+ de type FDM113x	-
	Détecteur optique de fumée Algoréx Address+ de type DO1131	-
	Détecteur linéaire de fumée de type DL1191	3
	Réflexeur longue portée de type DL1191	3
	Interface entrée de type FDC222	-
	Equipement de Contrôle et de Signalisation de type ST CC11	-

Câblage S.D.I.	
	Câble DI EXISTANT
	Câble DI 1P810w SYT1 C2 (BAT.MNO)
	Câble DI 1P810w CR1 (au départ et retour du Bus DI BAT.MNO)

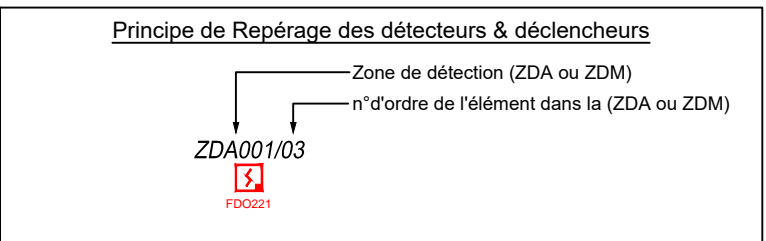

Document propriété de Siemens S.A.S.				
Indice :	A	B	C	D
N° Affaire :	60PO-0584860PO-0584860PO-0584860PO-05848			
Cité de la Musique - 221 Avenue Jean Jaures - 75019 Paris				
DIAGRAMME D'INSTALLATION DETECTION INCENDIE TOUS LES BATIMENTS "ECS N°03"				
SIEMENS		Fire Safety		
Smart Infrastructure		F160 SANS		
Agence de BEZONS		60PO-05848		
53,57 Rue Copernic Portier		DPO		
95870 Bezons		750271F109		
Telephone : 01.85.57.01.00				
01.85.57.21.92				
http://virtuality.siemens.com				