

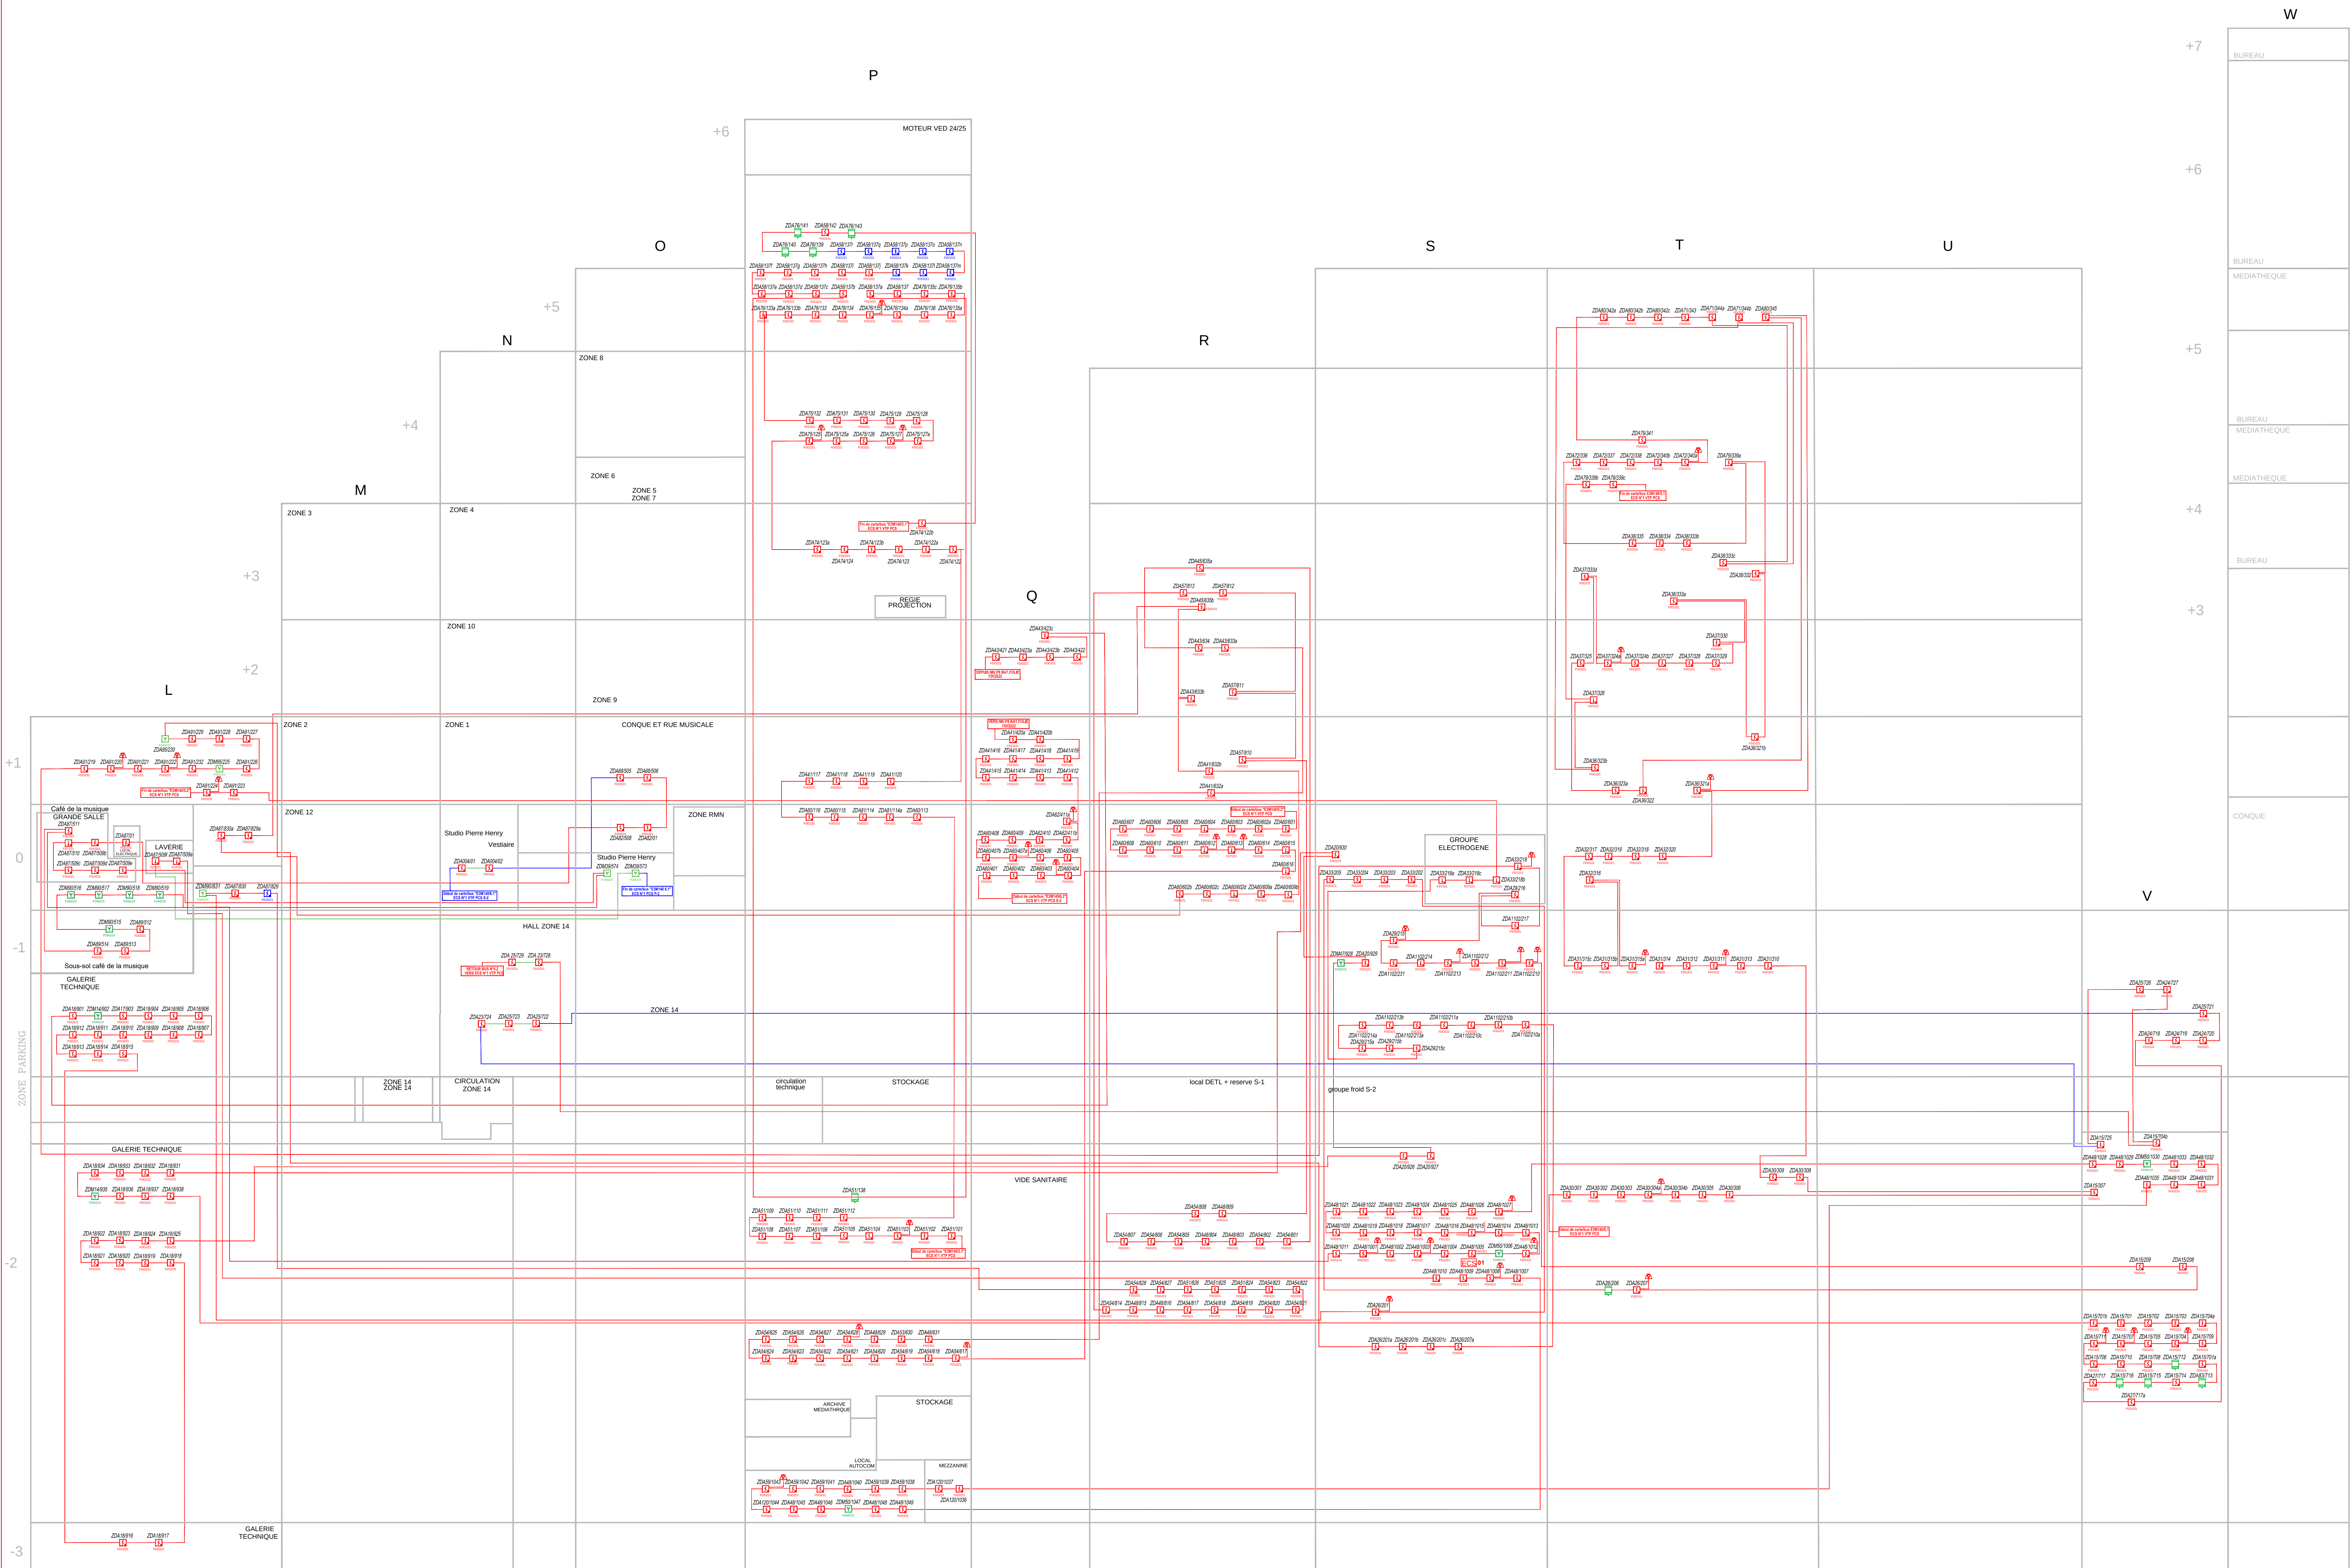
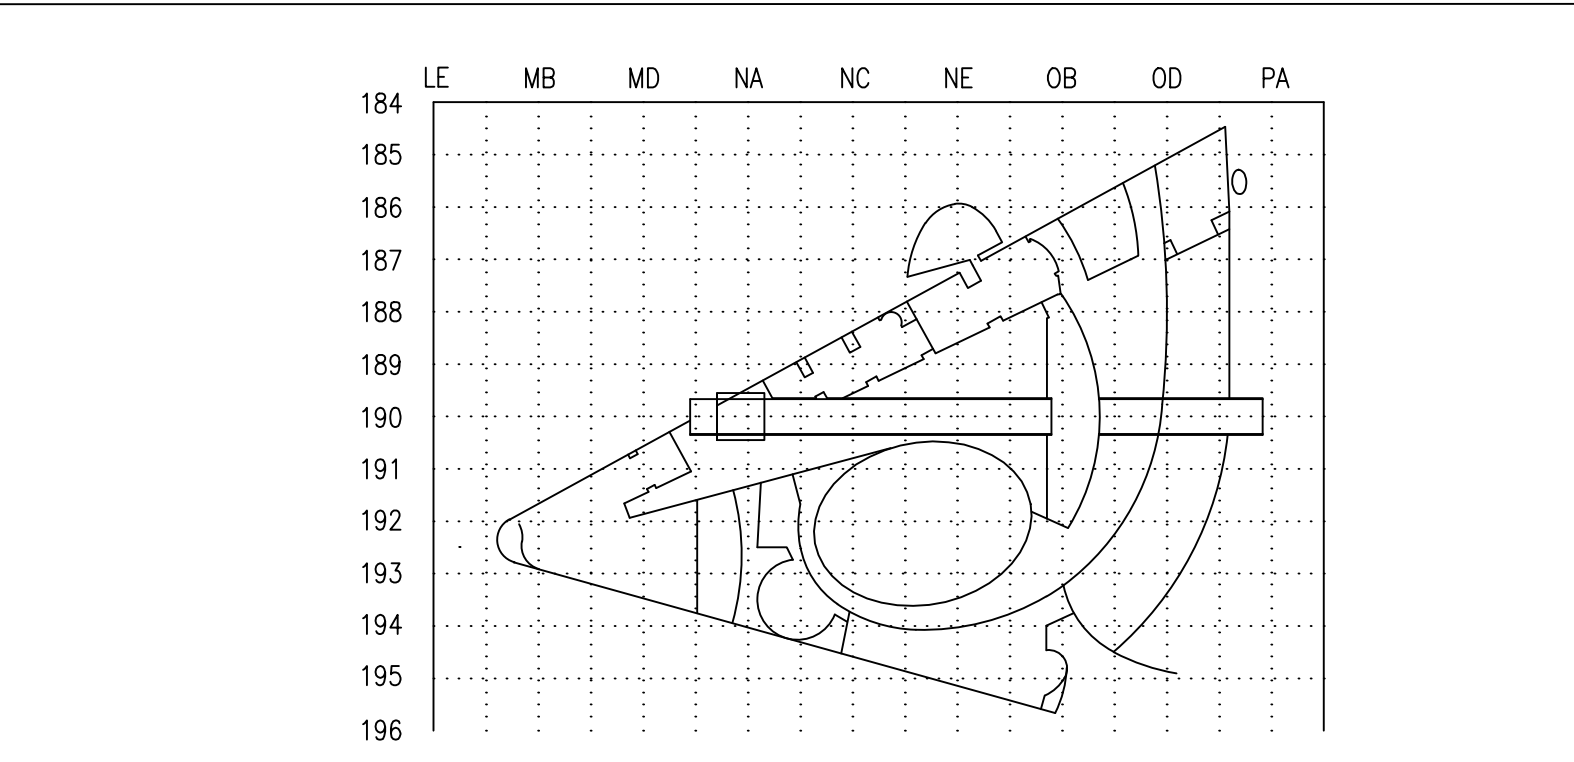


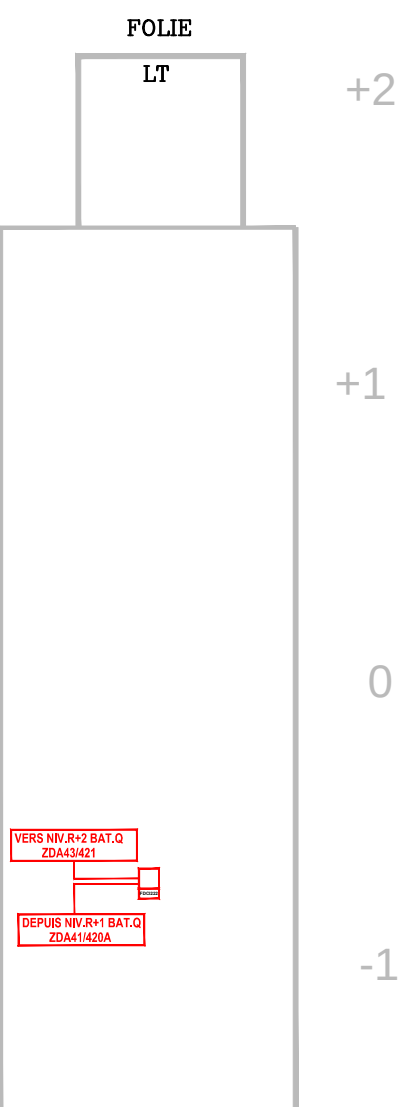

LEGENDE		
SYMBOLE	DESIGNATION	Q
	Détecteur optique de fumées SINTESO de type FDO221	388
	Détecteur optique de fumées SINTESO "Faux plancher" de type FDO221	-
	Détecteur de gaine optique de fumées Multiplicateur SINTESO de type FDOOT241	10
	Détecteur de chaleur thermique SINTESO de type FDT221	16
	Détecteur linéaire de fumée de type -FDL241-9	-
	Reflecteur longue portée de type -FDLR	-
	Déclencheur manuel SINTESO de type FDM22X	12
	Déclencheur manuel d'alarme Algoréx Address+ de type DM1154	-
	Détecteur optique de fumées Algoréx Address+ de type DO1152	12
	Détecteur optique de fumées "Faux plancher" Algoréx Address+ de type DO1131	-
	Détecteur optique de fumées "Faux plancher" Algoréx Address+ de type DO1131	-
	Déclencheur manuel Algoréx Address+ de type FDM113x	-
	Déclencheur optique de fumées Algoréx Address+ de type DO1131	-
	Indicateur d'action de type DJ1192	36
	Déclencheur linéaire de fumée de type -DL01191	-
	Reflecteur longue portée de type -DLR1191	-
	Interface entrée de type FDC222	1
	ECS	-

Câblage S.D.I.
— Câble DI EXISTANT
— Câble DI 1P810w SYT1 C2 (BAT.MNO)
— Câble DI 1P810w CRT1 (au départ et retour du Bus DI BAT.MNO)

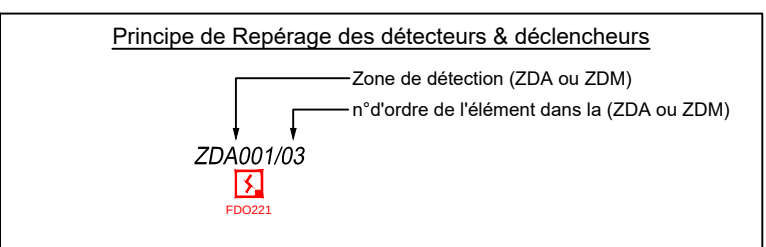

Document propriété de Siemens S.A.S.				
Indice :	A	B	C	D
N° Affaire :	60PO-0584860PO-0584860PO-0584860PO-05848			
Cité de la Musique - 221 Avenue Jean Jaurès - 75019 Paris				
DIAGRAMME D'INSTALLATION DETECTION INCENDIE TOUS LES BATIMENTS "ECS N°01"				
SIEMENS				
Smart Infrastructure				
Agence de BEZONS				
53,57 Rue Caprain Perier				
95870 Bezons				
Telephone : 01.85.57.01.00				
01.85.57.21.92				
http://virtuacity.siemens.com				
		Fire Safety		
F109		SANS		
60PO-05848				
DPO		750271F109		